

PLAN DE SITUATION COMMUNE DE BASSINS

Folio n° 1013

Echelle 1:500

Propriété de : Bassins la Commune

La propriétaire :

COORDONNEES CNS :

Y = 2'506'480
X = 1'147'490

Plan partiel d'affectation "Les Plattets"
Aire forestière
Zone agricole
Zones d'équipements 1 et 2
COS zone d'équipements 1 et 2 = 10 %
Secteur de protection des eaux : Au et S3
Degré de sens. au bruit: III et Inconnu

Désignation cadastrale :

PARCELLE 121

Surface totale = 26'105 m²

Soit:

Champ, pré, pâturage = 14'839 m²
Forêt = 8'749 m²
Jardin = 156 m²
Route, Chemin = 2'020 m²
Bâtiment public n°770 = 341 m²

DEROGATIONS :

Néant selon information transmise par le maître d'oeuvre et/ou ses mandataires

La réalisation de ce projet n'implique pas une mise à jour du plan RF

SERVITUDES:

207'045 (C) Passage à pied et à char
207'101 (C) Passage à pied
207'123 (C/D) Canalisation(s) d'eau
07/005528/0(C) Superficie
07/005528/1(C) Passage à pied et pour tous véhicules
07/005528/2(C) Canalisation(s) d'électricité
20/002064/0(C) Superficie – DDP, jusqu'au 20.04.2050
21/001717/0(D) Passage à pied, pour tous véhicules et véhicules lourds

MENTIONS:

Aucunes

CHARGES FONCIERES:

Aucunes

Légende

-  Pose de deux containers maritimes (Portakabin) pour stockage communal (couverture en tôle thermolaquée, 12.00 x 2.50 x 2.70 m)
-  Couvert (24.00 x 4.50 m)


Nyon, le 1er mai 2024

Dossier technique : BA 24-029

BS&A
BERNARD SCHENK SA
F. SCHENK
Ing.-géomètre breveté

Route de Clémenty 60
1260 NYON

Tél. 022 3638840
www.schenk.ch

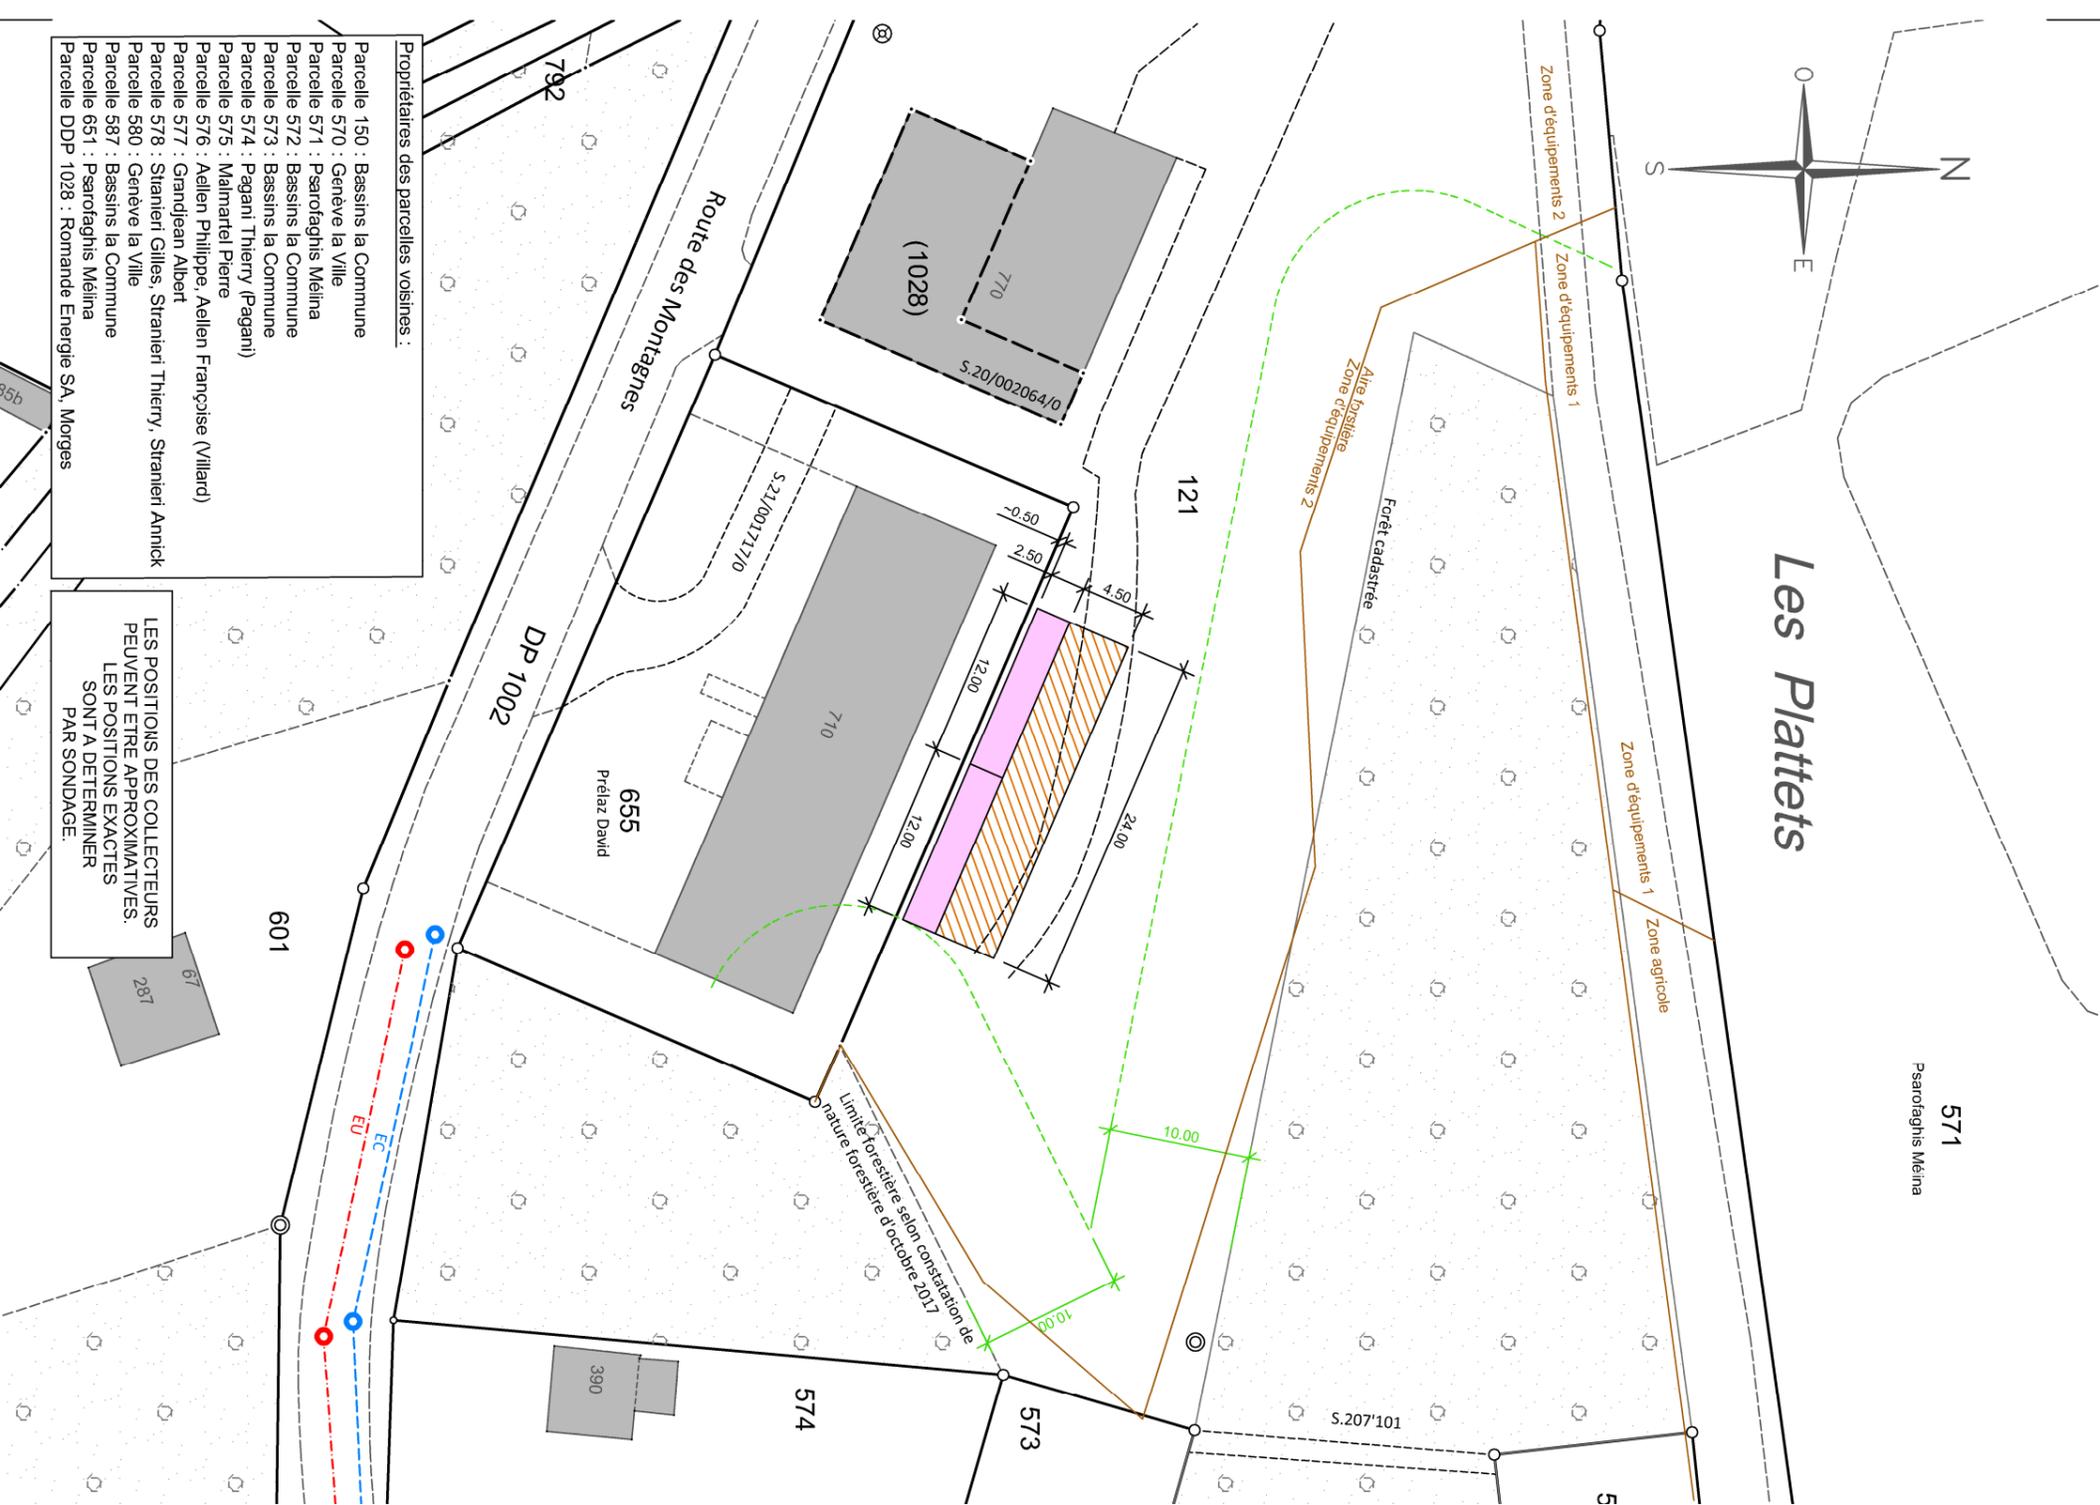

Propriétaires des parcelles voisines :

- Parcelle 150 : Bassins la Commune
- Parcelle 570 : Genève la Ville
- Parcelle 571 : Psarofaghis Mélina
- Parcelle 572 : Bassins la Commune
- Parcelle 573 : Bassins la Commune
- Parcelle 574 : Pagani Thierry (Pagani)
- Parcelle 575 : Malmartel Pierre
- Parcelle 576 : Aellen Philippe, Aellen Françoise (Villard)
- Parcelle 577 : Grandjean Albert
- Parcelle 578 : Stanieri Gilles, Stranieri Thierry, Stranieri Annick
- Parcelle 580 : Genève la Ville
- Parcelle 587 : Bassins la Commune
- Parcelle 651 : Psarofaghis Mélina
- Parcelle DDP 1028 : Romande Energie SA, Morges

LES POSITIONS DES COLLECTEURS
PEUVENT ETRE APPROXIMATIVES.
LES POSITIONS EXACTES
SONT A DETERMINER
PAR SONDAGE.