GROSJEAN & MIGNOT
ARCHITECTURE SA

CH. DE L'EGLISE 3 1188 ST-GEORGE
022 368 17 87 S.GROSJEAN@BLUEWIN.CH
WWW.GM-A.CH

CHALET D'ALPAGE DE MONDION

PROPRIETE DE LA
COMMUNE DE BASSINS


496

FACADES


A2-3

AVANT-PROJET


ECHELLE	1/100
DATE	13/09/2021
MODIFICATION	

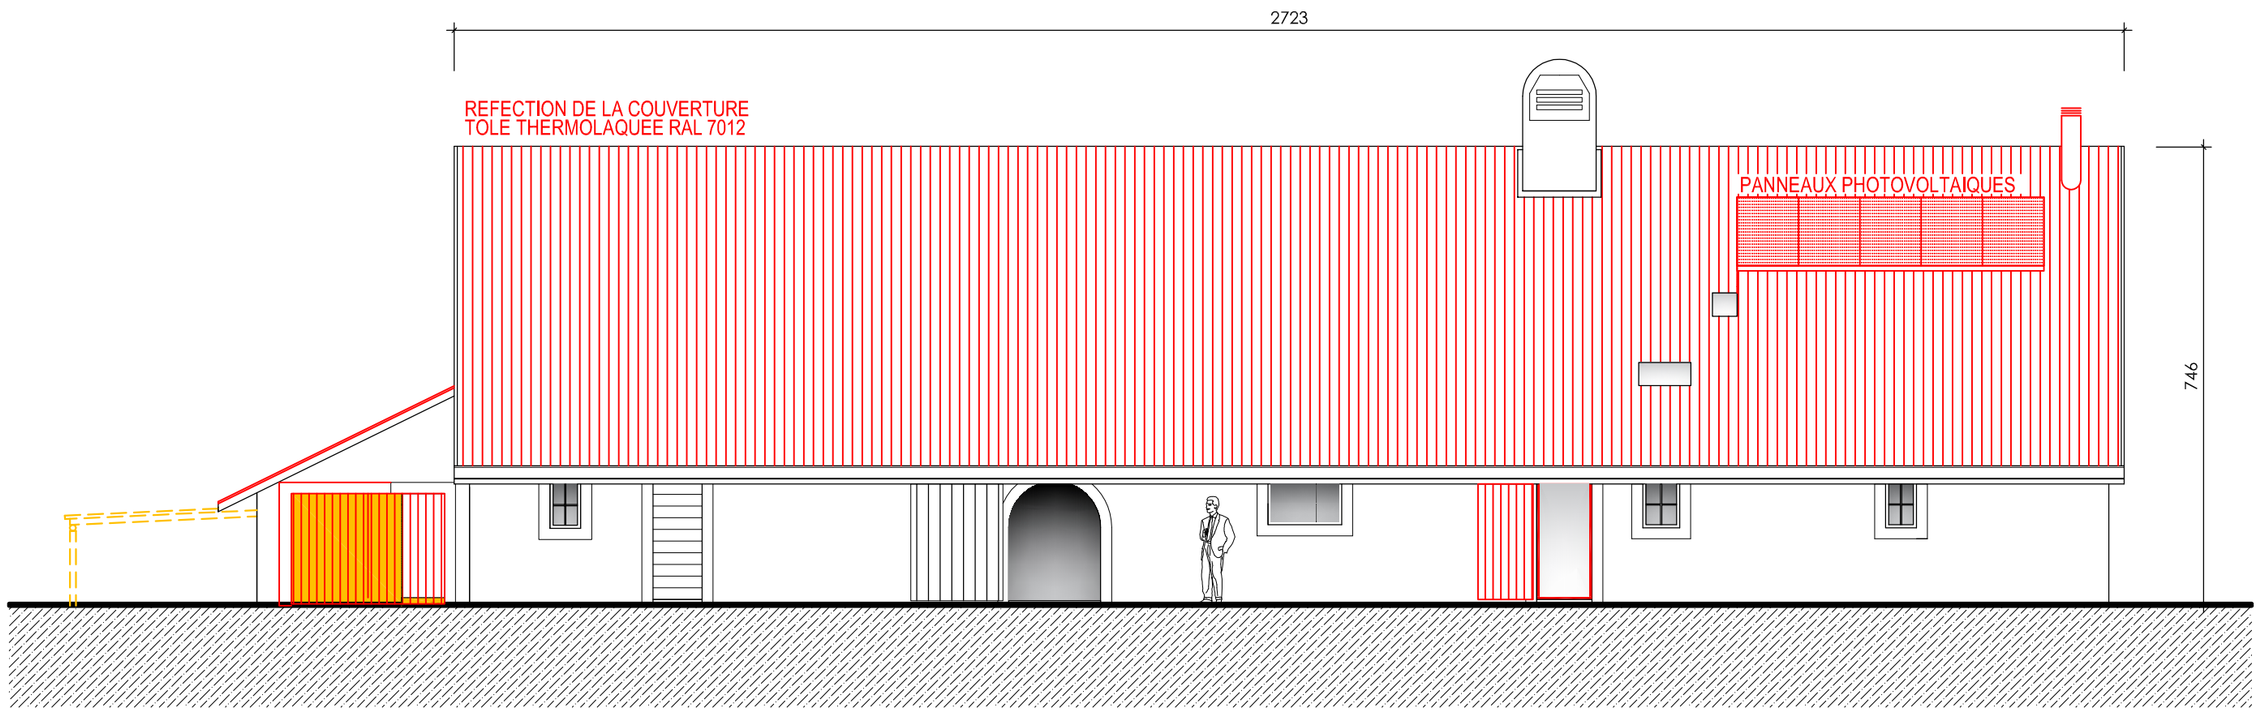


FACADE SUD-EST

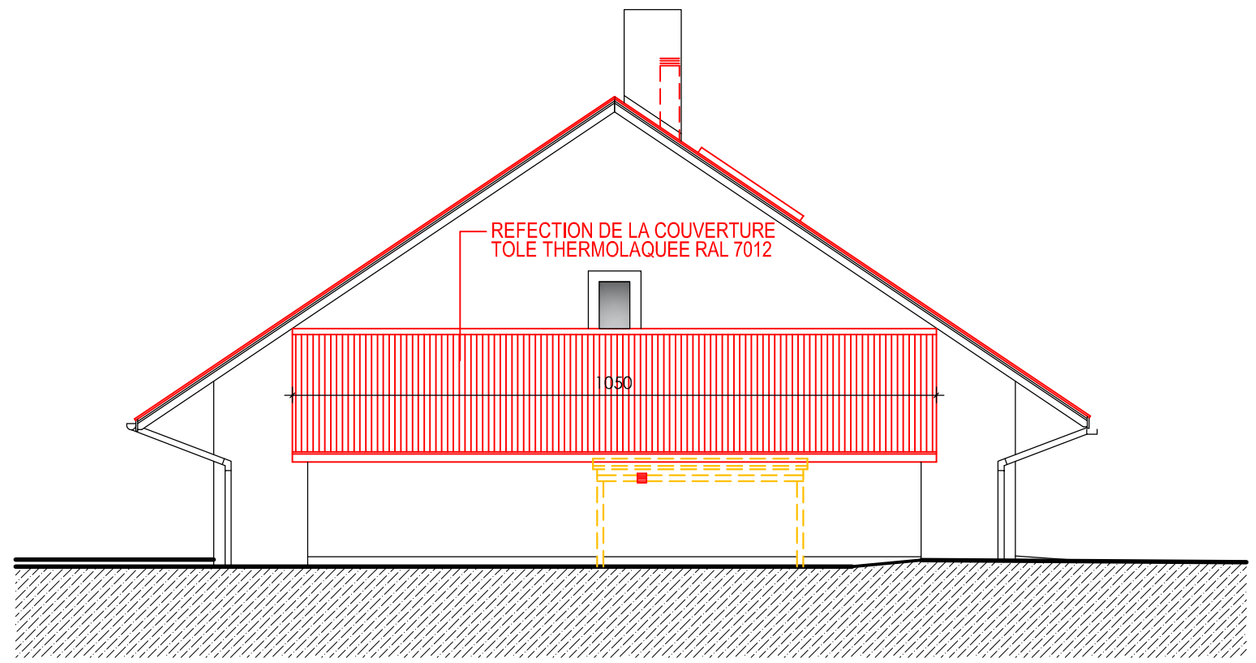

FACADE SUD-OUEST

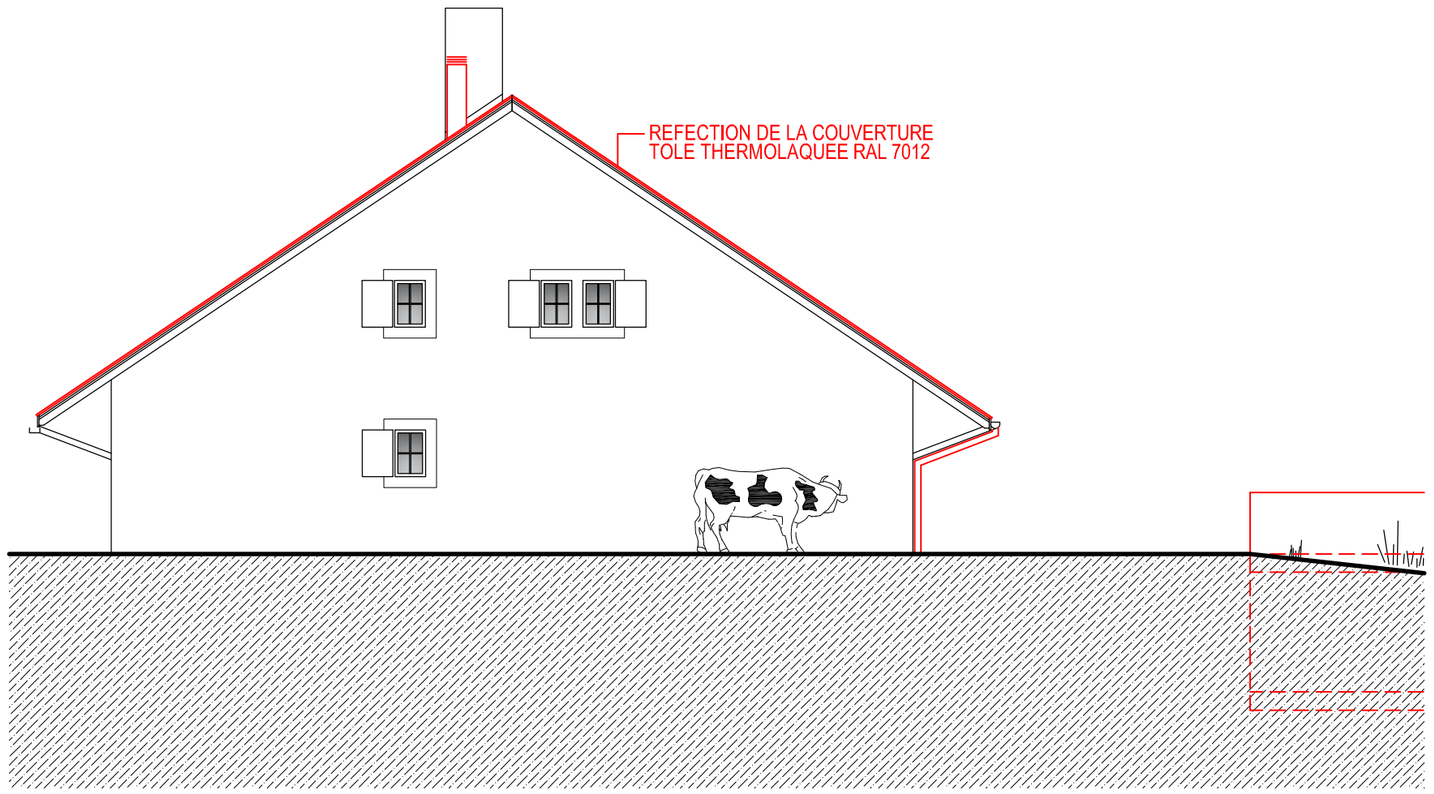

FACADE NORD-EST

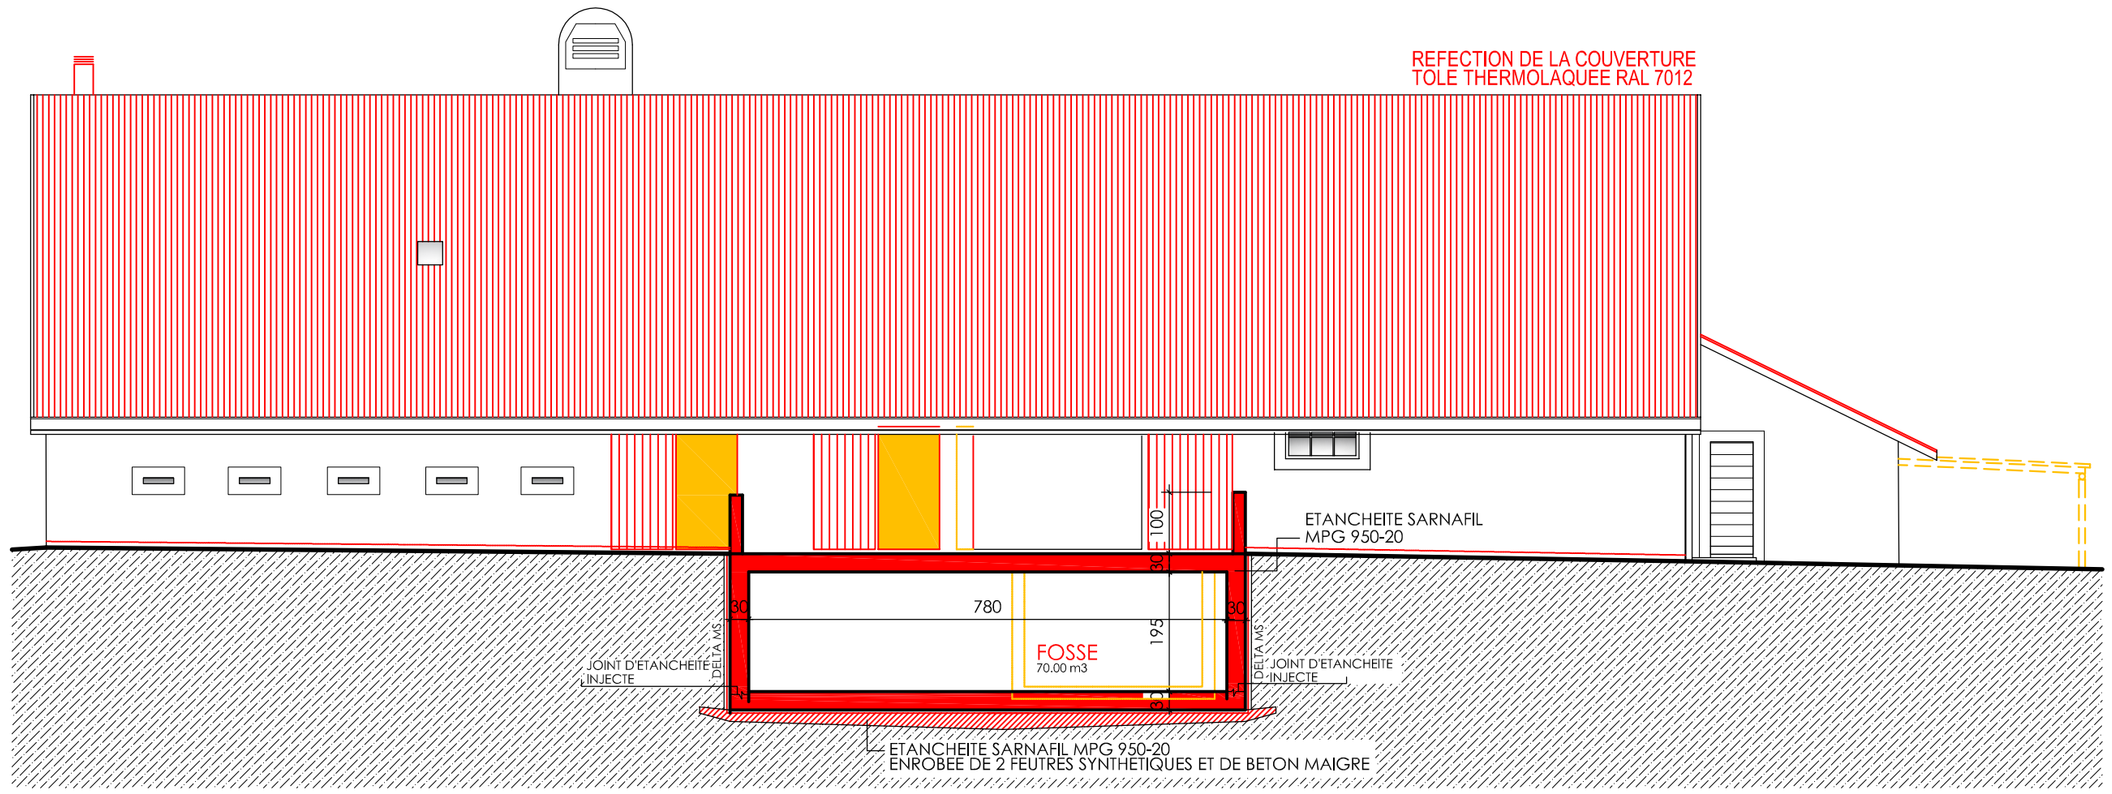

FACADE NORD-OUEST