

CANTON DE VAUD
COMMUNE DE BASSINS



Bouclage ESP administration communale

- Avant projet -

SITUATION


BS&A

BERNARD SCHENK SA
INGENIEURS CONSEILS

Route de Clémenty 60
CH-1260 NYON
Tél. 022 3638840
info@schenksa.ch
www.schenksa.ch

Dossier technique	Plan n°
BA 26-627	AVP 11 b
ÉCHELLE 1:250	DATE 06.03.2026

Ind.	Date	Dess.	Contr.	Objet de la modification
-	02.02.2026	AH	KS	-
a	16.02.2026	AH	KS	Modification coupe type
b	06.03.2026	AH	KS	Modification pour annexe préavis communal

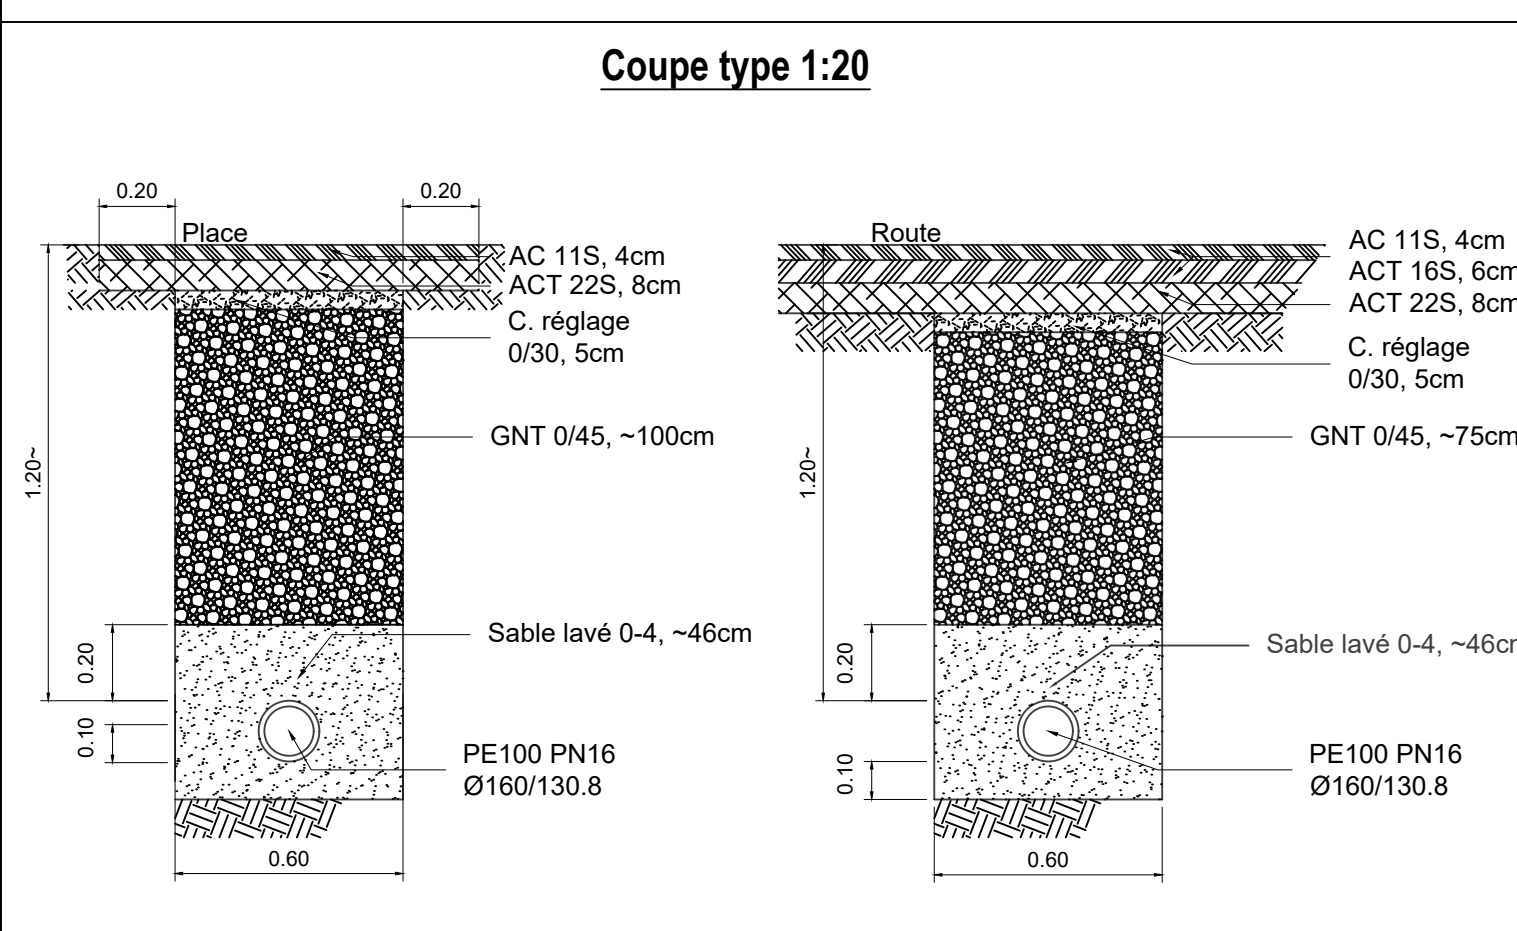

LÉGENDE EXISTANT		LÉGENDE PROJETE	
	Tracé Cad, manchon		Conduite ESP principale
	Chambre Cad		Conduite ESP raccordement
	Collecteur EC		Vanne ESP
	Chambre EC		Périmètre de fouille
	Grilles EC		
	Collecteur EU		
	Chambre EU		
	Conduite ESP		
	Conduite Fontaine supposée		
	Vanne ESP, borne hydrante		
	Tube Romande Energie		
	Tube Swisscom		
	Regard Swisscom		
	Station Romande Energie		

EC : Eaux Claires EU : Eaux Usées ESP : Eau Sous Pression